


План 2-го этажа

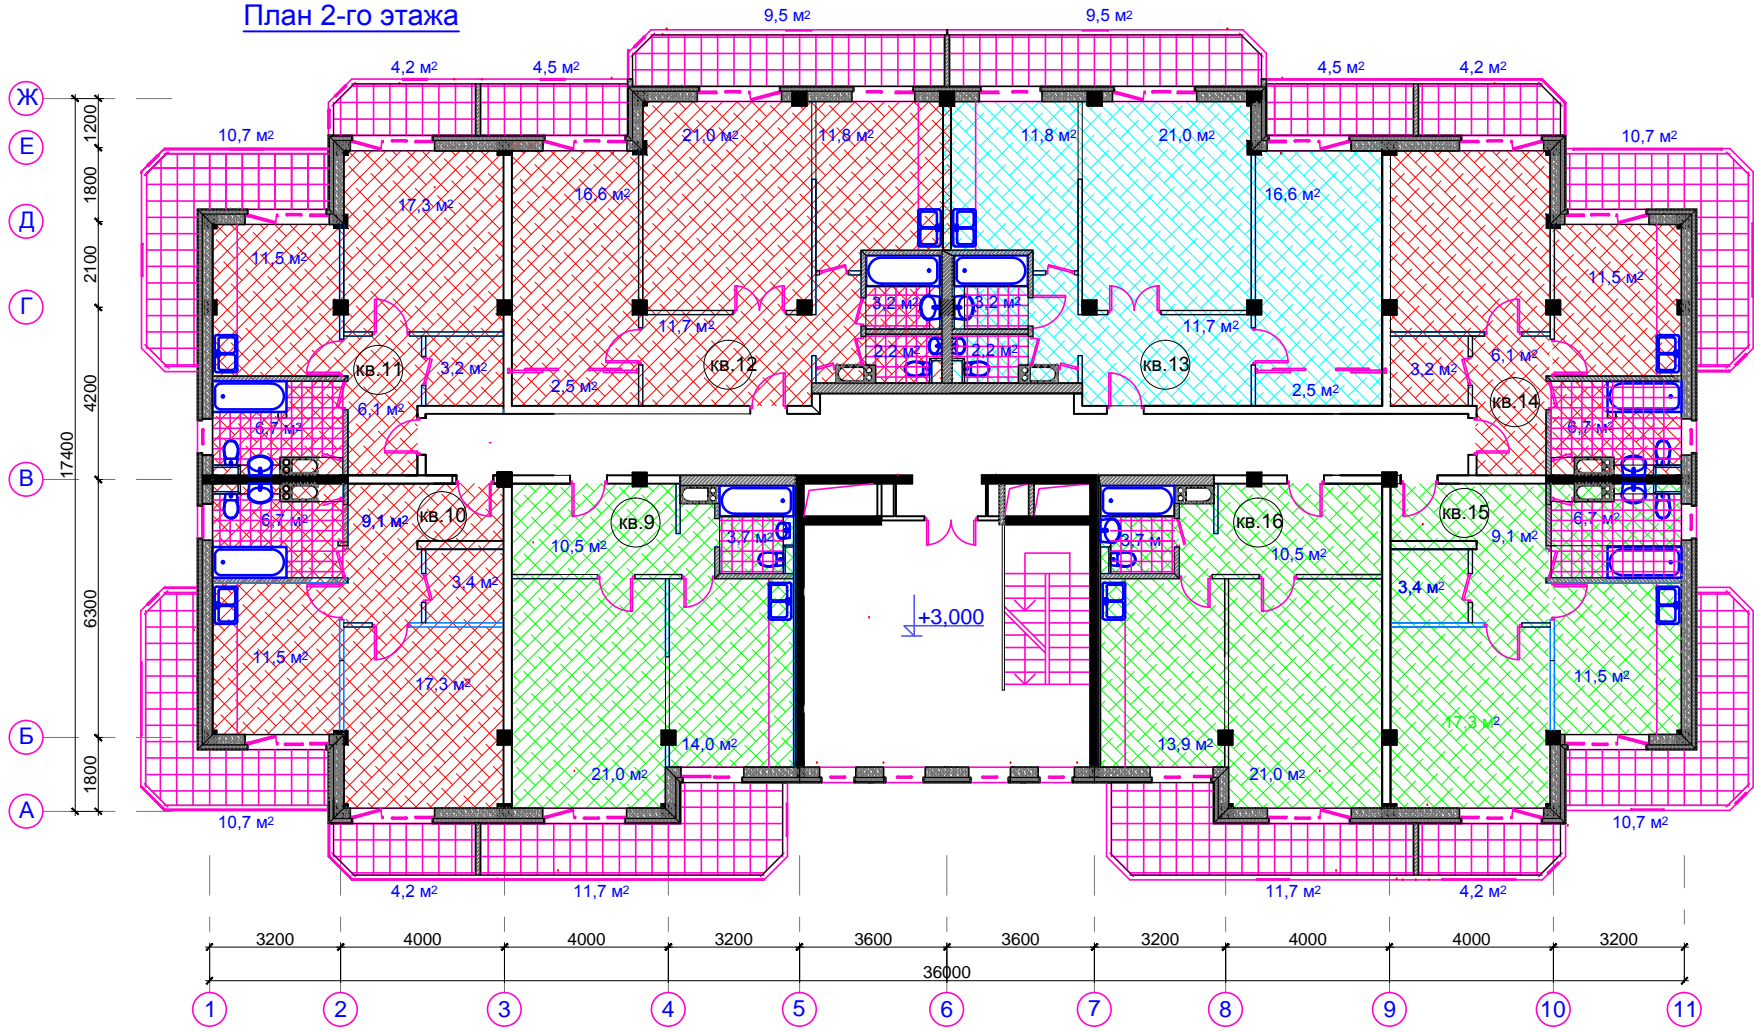

Инв. N подл. Подпись и дата

Взамен инв. N

2 этаж									
№ на плане	кв 9	кв 10	кв 11	кв 12	кв 13	кв 14	кв 15	кв 16	Всего
площадь квартиры	49,2	48,0	44,8	69,0	69,0	44,8	48,0	49,1	421,9
площадь лоджии	11,7	14,9	14,9	14,0	14,0	14,9	14,9	11,7	111,0
площадь квартиры с лоджией	60,9	62,9	59,7	83,0	83,0	59,7	62,9	60,8	532,9
Условные обозначения	кварты в свободной продаже								
	кварты забронированные								
	кварты проданные								

						ООО "Организация строительного производства"				
						Московская обл., Серпуховский район, пос.Большевик, ул. Молодежная, д. 2А				
Изм.	Кол.уч.	Лист	№ док	Подп.	Дата	3-этажный жилой дом		стадия	лист	листов
Директор	Кулик							Р		
Т. контр.										
Исполнил	Гуриков									
Гл. спец.										
Н. контр.										
Утв.						План на отм. +3.000. 2-й этаж		ООО "ОСП"		