


План 1-го этажа

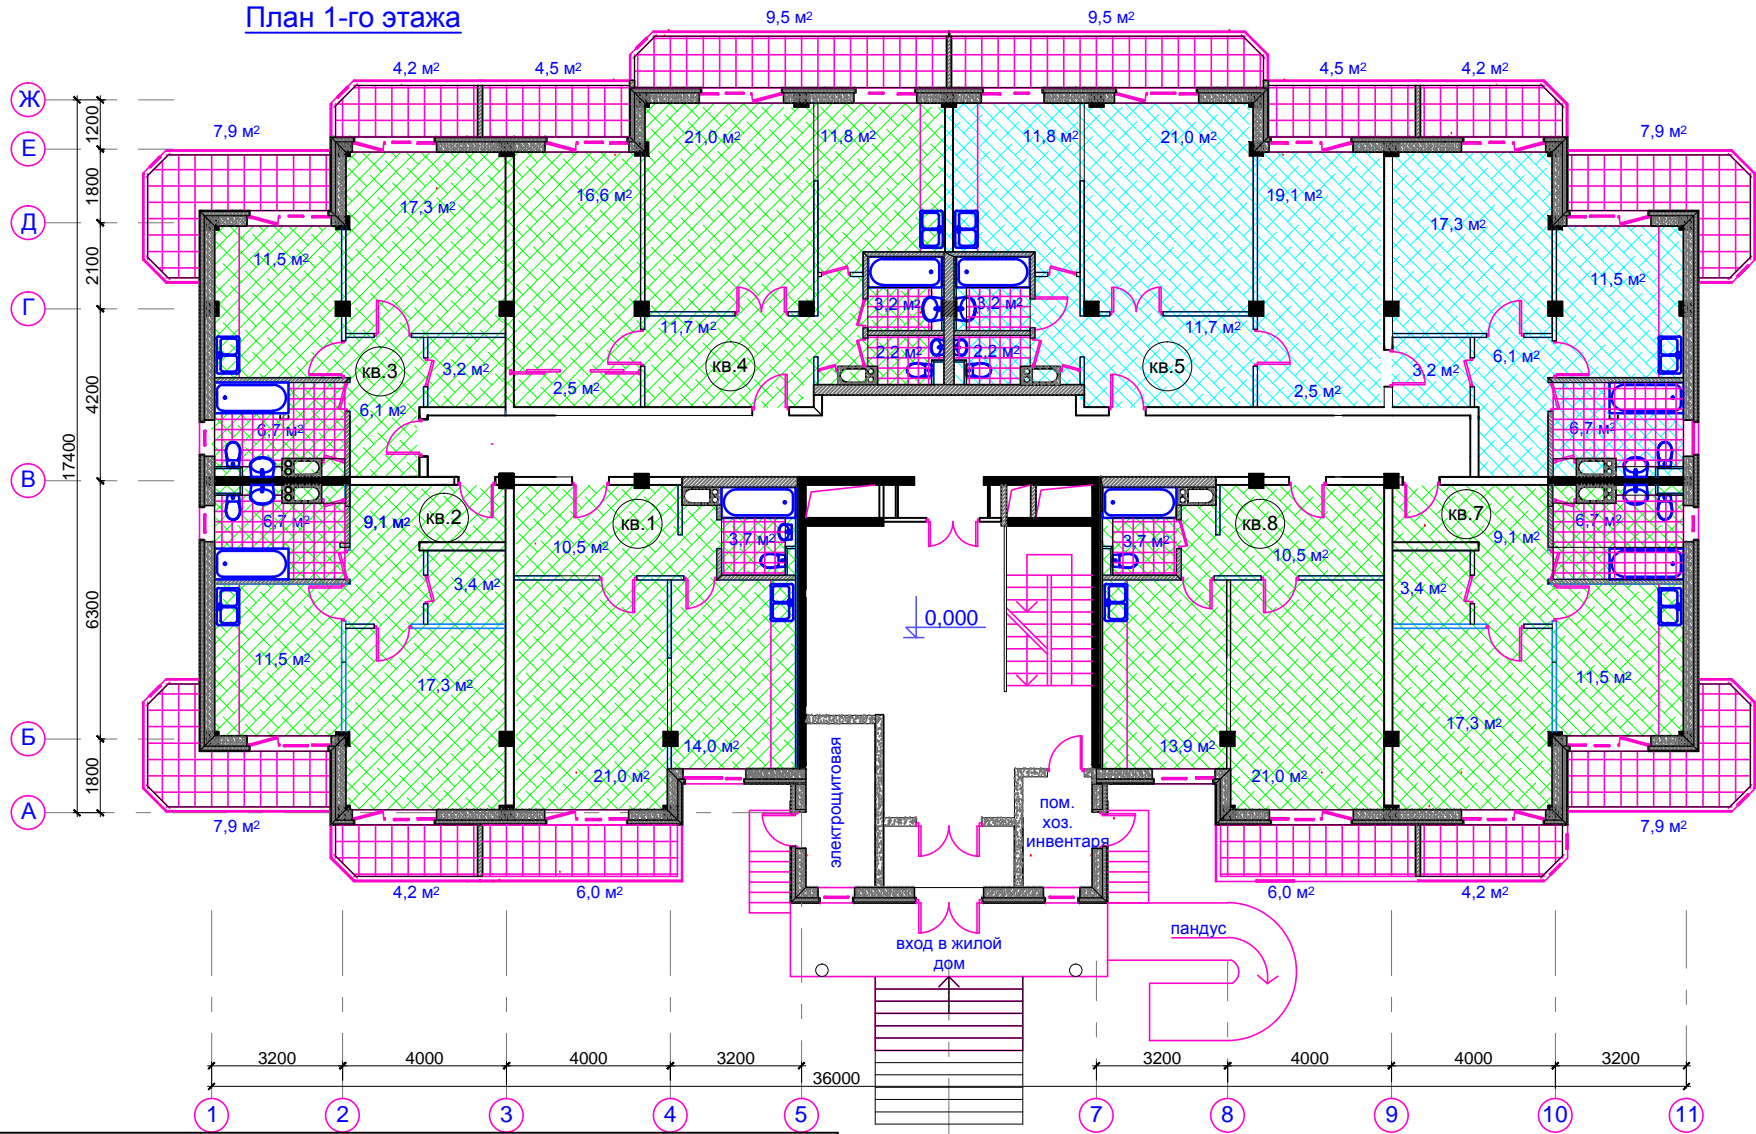

Инв. N подл. Подпись и дата

Взамен инв. N

1 этаж								
№ на плане	кв 1	кв 2	кв 3	кв 4	кв 5	кв 7	кв 8	Всего
площадь квартиры	49,2	48,0	44,8	69,0	113,8	48,0	49,1	421,9
площадь лоджии	6,0	12,1	12,1	14,0	26,1	12,1	6,0	88,4
площадь квартиры с лоджией	55,2	60,1	56,9	83,0	139,9	60,1	55,1	510,3
Условные обозначения	квартиры в свободной продаже							
	квартиры забронированные							
	квартиры проданные							

Изм.	Кол.уч.	Лист	N док.	Подп.	Дата
Директор	Кулик				
Т. контр.					
Исполнил	Гуриков				
Гл. спец.					
Н. контр.					
Утв.					

ООО "Организация строительного производства"			
Московская обл., Серпуховский район, пос.Большевик, ул. Молодежная, д. 2А			
3-этажный жилой дом		стадия	лиСТ
		Р	
План на отм. 0.000. 1-й этаж		ООО "ОСП"	