


План 2-го этажа

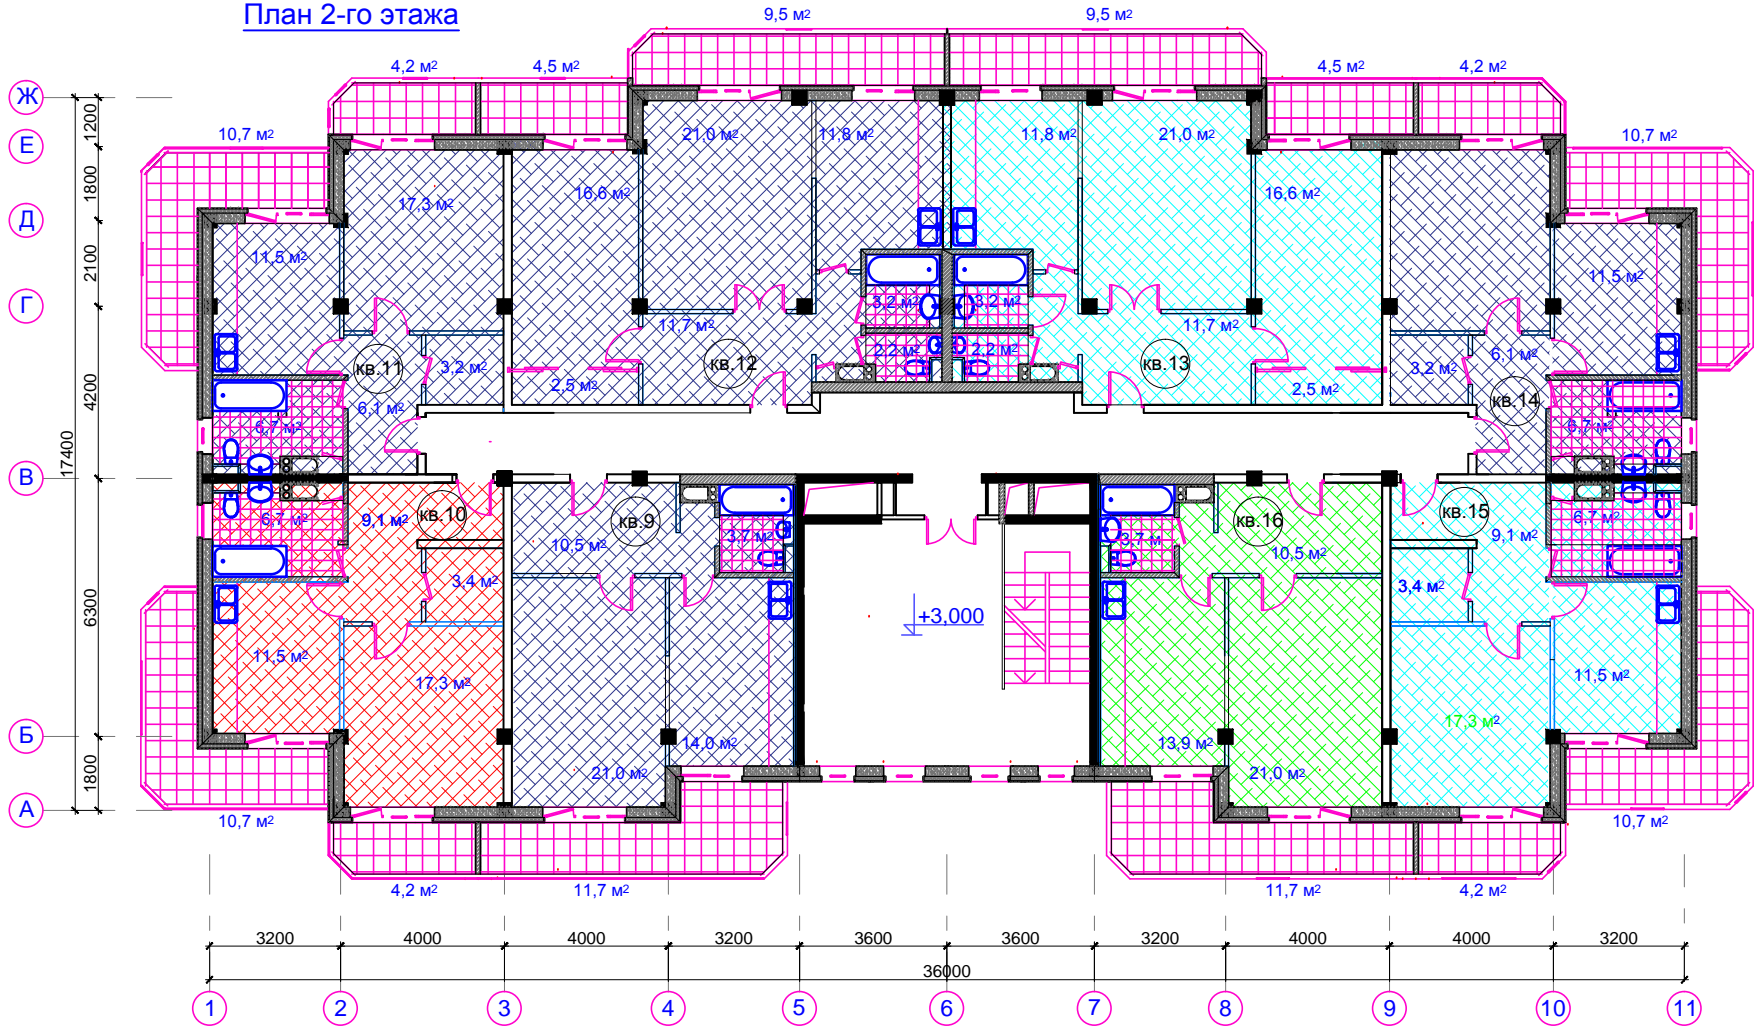

Инв. N подл. Подпись и дата

Взамен инв. N

2 этаж									
№ на плане	кв 9	кв 10	кв 11	кв 12	кв 13	кв 14	кв 15	кв 16	Всего
площадь квартиры	49,2	48,0	44,8	69,0	69,0	44,8	48,0	49,1	421,9
площадь лоджии	11,7	14,9	14,9	14,0	14,0	14,9	14,9	11,7	111,0
площадь квартиры с лоджией	60,9	62,9	59,7	83,0	83,0	59,7	62,9	60,8	532,9
Условные обозначения	квартиры в свободной продаже								
	квартиры забронированные								
	квартиры проданные								
	квартиры продаются по переуступке прав								

ООО "Организация строительного производства"						Московская обл., Серпуховский район, пос.Большевик, ул. Молодежная, д. 2А			
Изм.	Кол.уч.	Лист	№ док.	Подп.	Дата	3-этажный жилой дом	стадия	лист	листов
Директор	Кулик						Р		
Т. контр.									
Исполнил	Гуриков								
Гл. спец.						План на отм. +3.000. 2-й этаж	ООО "ОСП"		
Н. контр.									
Утв.									