


План 3-го этажа

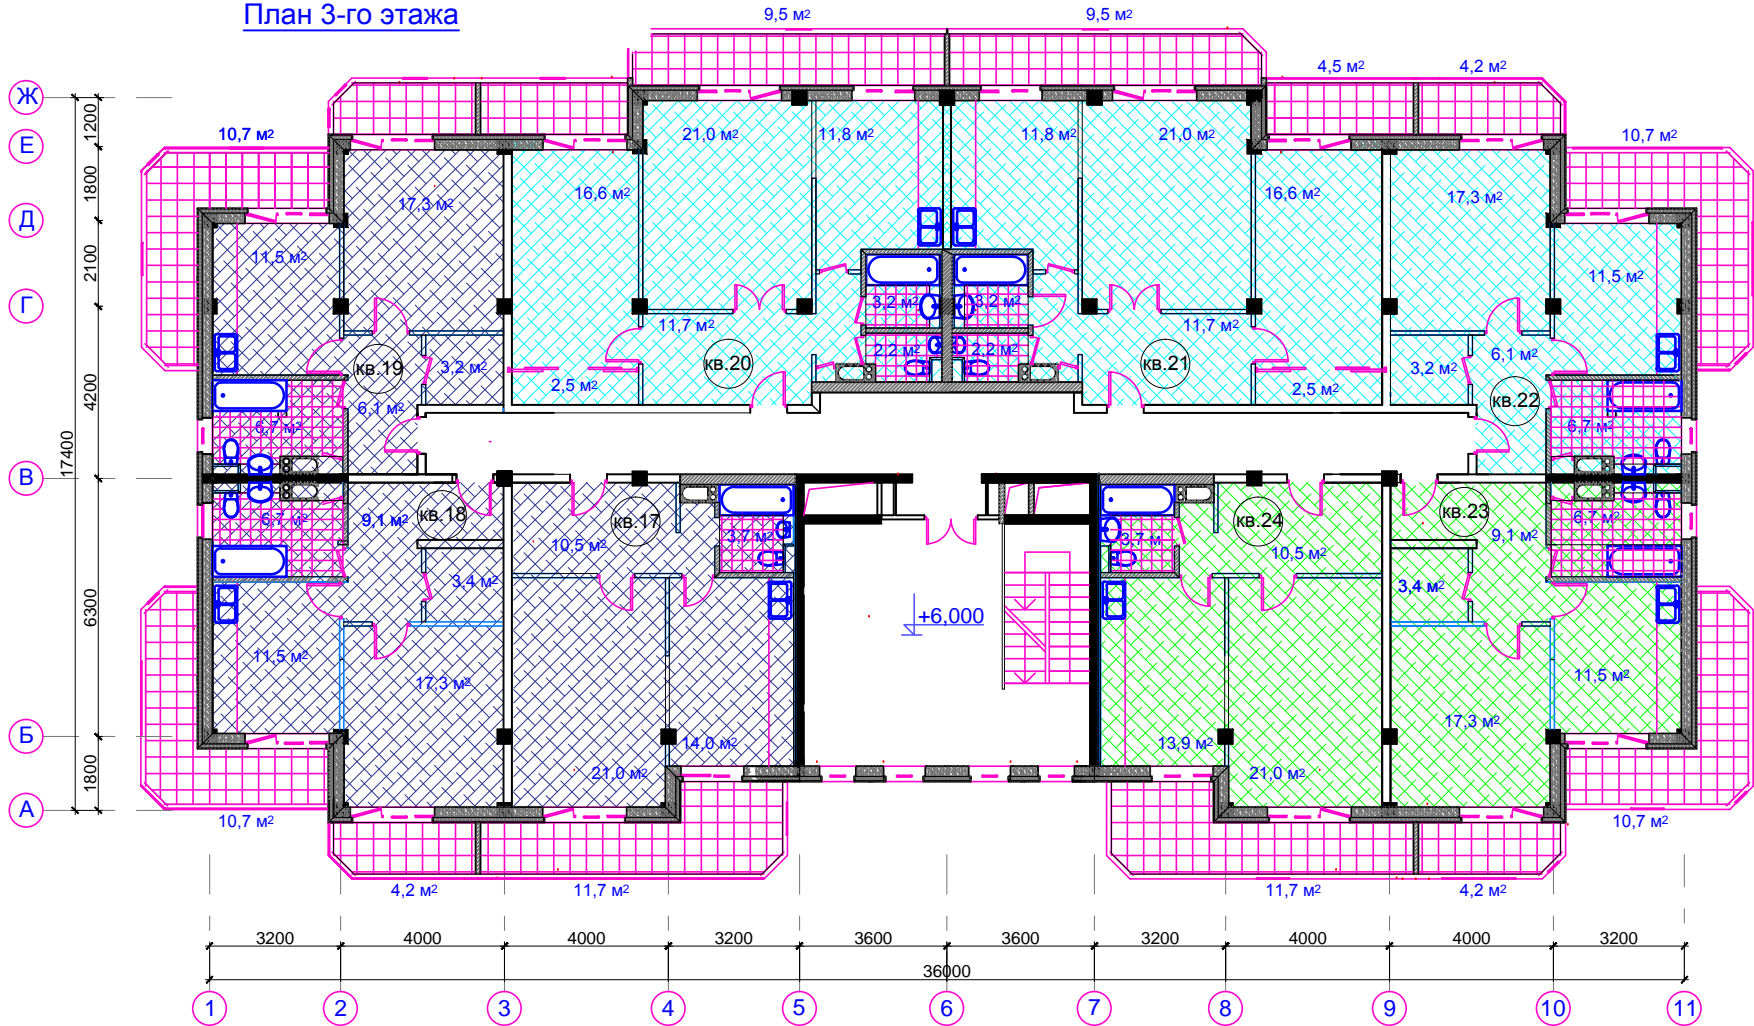

3 этаж									
№ на плане	кв 17	кв 18	кв 19	кв 20	кв 21	кв 22	кв 23	кв 24	Всего
площадь квартиры	49,2	48,0	44,8	69,0	69,0	44,8	48,0	49,1	421,9
площадь лоджии	11,7	14,9	14,9	14,0	14,0	14,9	14,9	11,7	111,0
площадь квартиры с лоджией	60,9	62,9	59,7	83,0	83,0	59,7	62,9	60,8	532,9
Условные обозначения	квартиры в свободной продаже								
	квартиры забронированные								
	квартиры проданные								
	квартиры продаются по переуступке прав								

						ООО "Организация строительного производства"					
						Московская обл., Серпуховский район, пос.Большевик, ул. Молодежная, д. 2А					
Изм.	Кол.уч.	Лист	№ док.	Подп.	Дата	3-этажный жилой дом			стадия	лист	листов
Директор	Кулик					Р					
Т. контр.											
Исполнил	Гуриков										
Гл. спец.											
Н. контр.											
Утв.						План на отм. +6.000. 3-й этаж			ООО "ОСП"		

Инв. № подл. Подпись и дата. Взамен инв. №